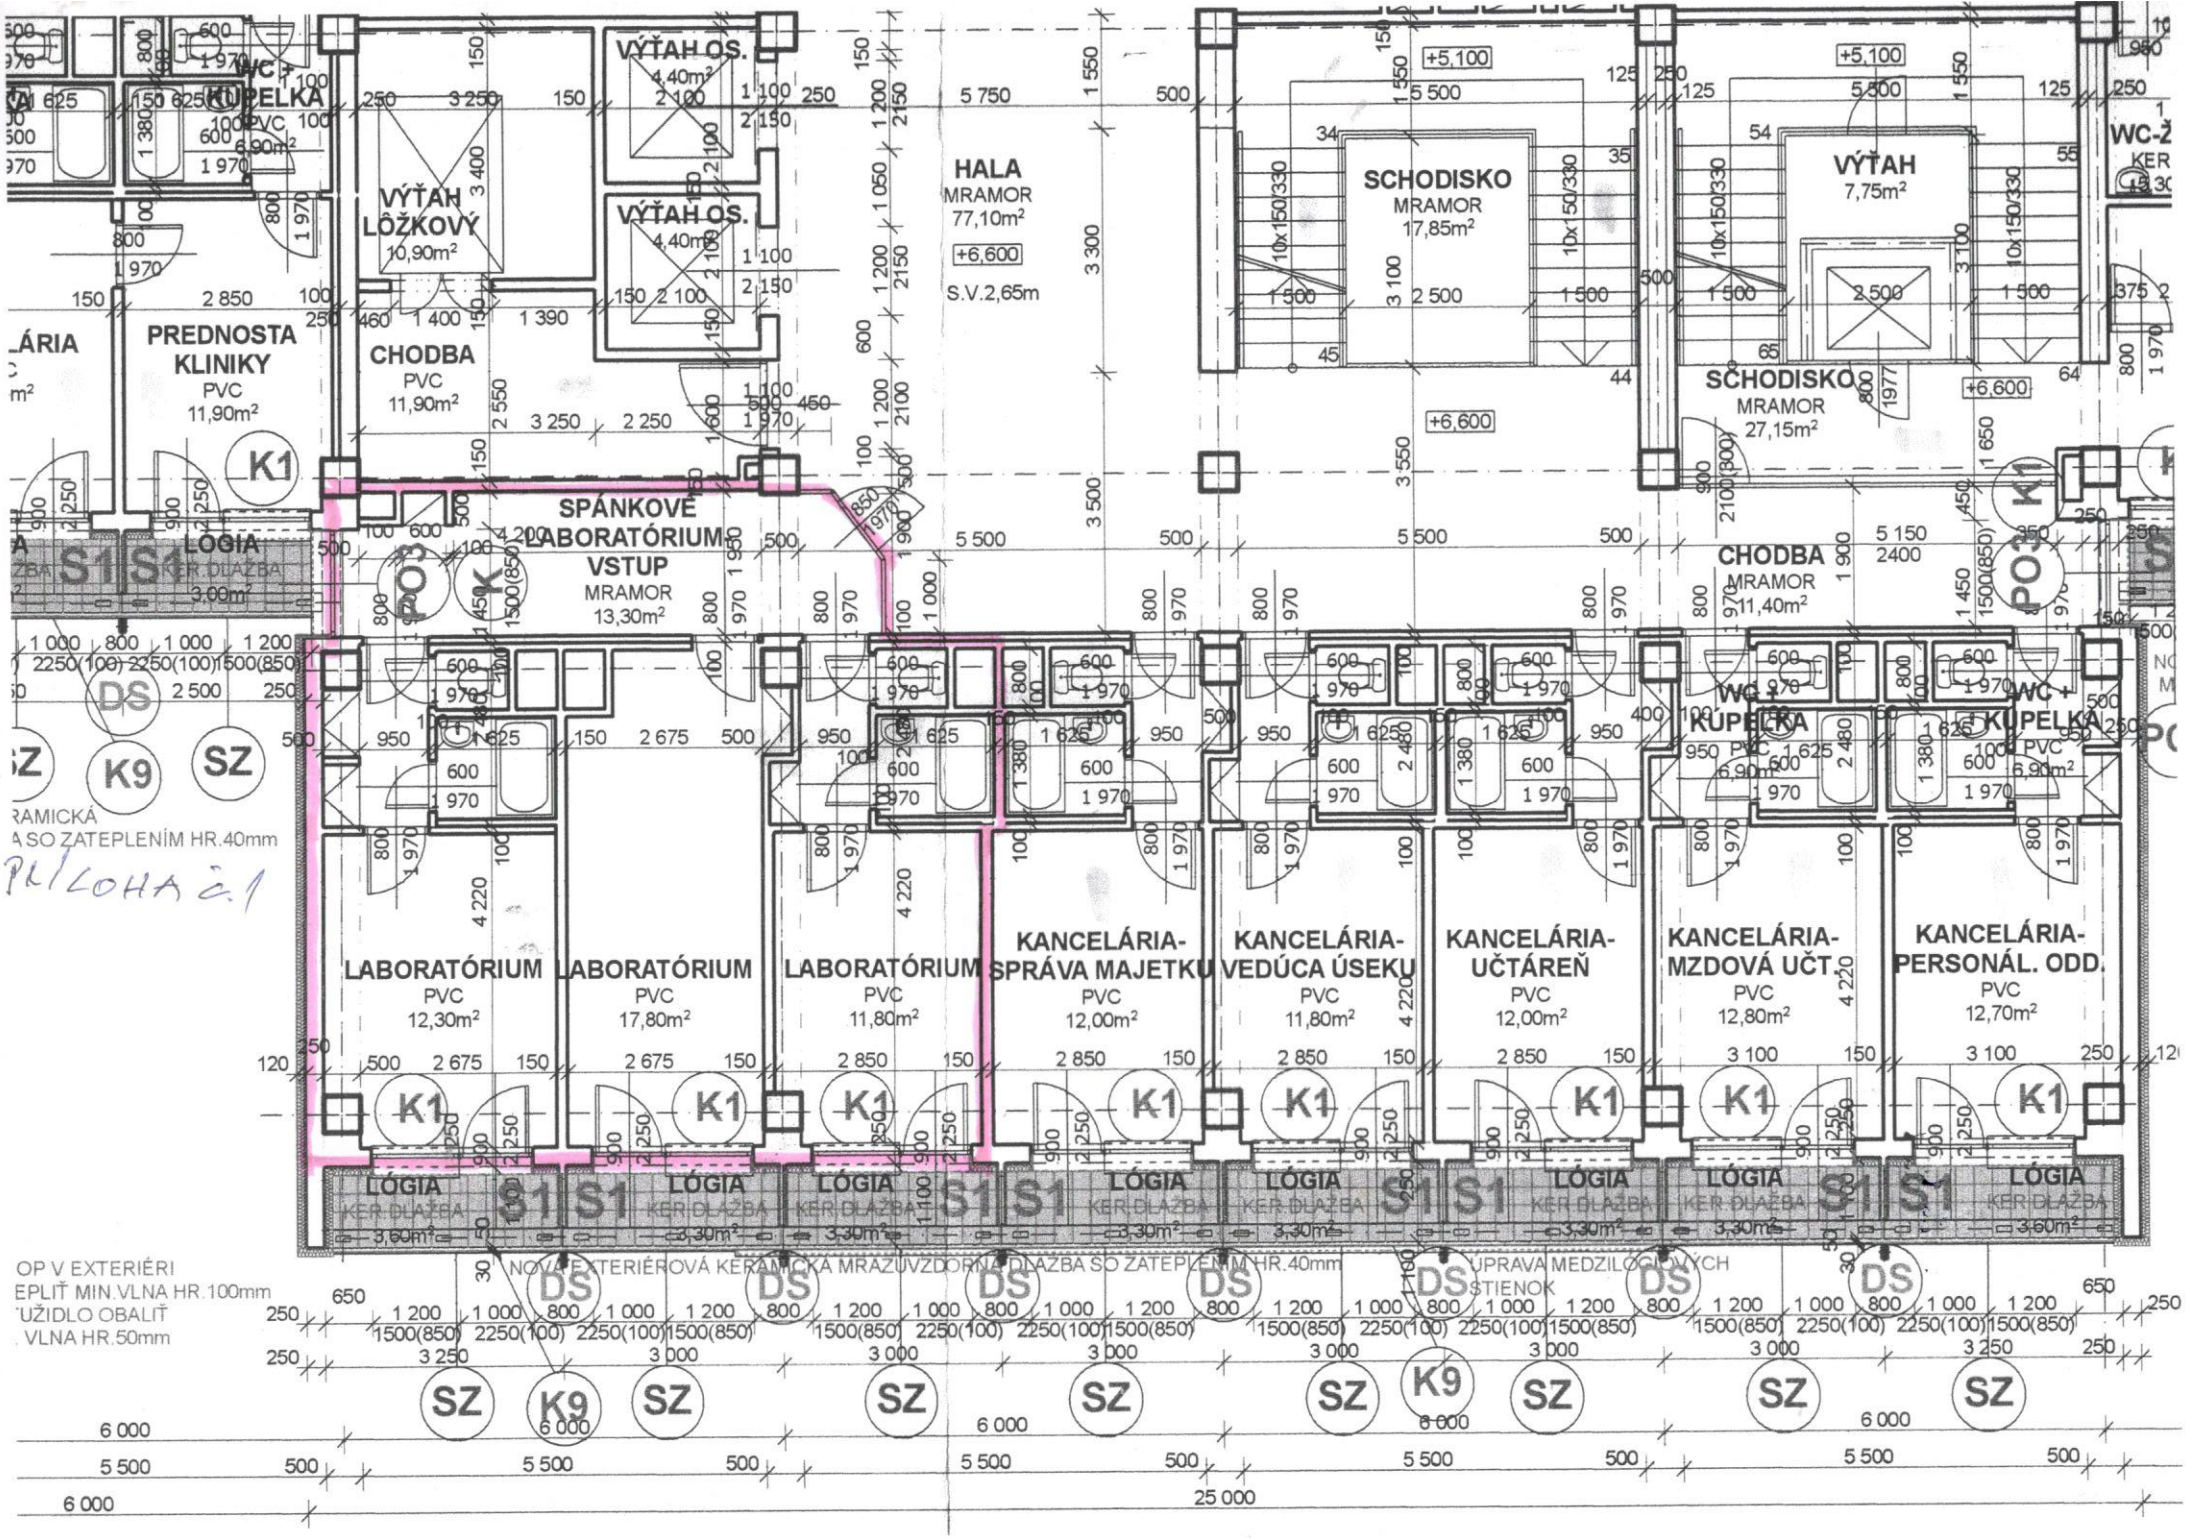
PREDNOSTA KLINIKY
PVC
11,90m²
CHODBA
PVC
11,90m²
VÝŤAH LÔŽKOVÝ
10,90m²
VÝŤAH OS.
4,40m²
VÝŤAH OS.
4,40m²
HALA
MRAMOR
77,10m²
+6,600
S.V.2,65m
SCHODISKO
MRAMOR
17,85m²
+5,100
+6,600
VÝŤAH
7,75m²
+5,100
SCHODISKO
MRAMOR
27,15m²
+6,600
SPÁNKOVÉ LABORATÓRIUM
VSTUP
MRAMOR
13,30m²
CHODBA
MRAMOR
11,40m²
LÓGIA
KER.DLAŽBA
3,00m²
LABORATÓRIUM
PVC
12,30m²
LABORATÓRIUM
PVC
17,80m²
LABORATÓRIUM
PVC
11,80m²
KANCELÁRIA-SPRÁVA MAJETKU
PVC
12,00m²
KANCELÁRIA-VEDÚCA ÚSEKU
PVC
11,80m²
KANCELÁRIA-UČTÁREŇ
PVC
12,00m²
KANCELÁRIA-MZDOVÁ UČT.
PVC
12,80m²
KANCELÁRIA-PERSONÁL. ODD.
PVC
12,70m²
WC + KÚPEĽKA
PVC
6,90m²
LÓGIA
KER.DLAŽBA
3,30m²
NOVÁ EXTERIÉROVÁ KERAMICKÁ MRAZUVZDORNÁ DLAŽBA SO ZATEPLENÍM HR.40mm
ÚPRAVA MEDZILOĎOVÝCH STIENOK
RAMICKÁ
A SO ZATEPLENÍM HR.40mm
PLOCHA č.1
OP V EXTERIÉRI
EPLIŤ MIN.VLNA HR.100mm
UŽIDLO OBALIŤ
VLNA HR.50mm
25 000