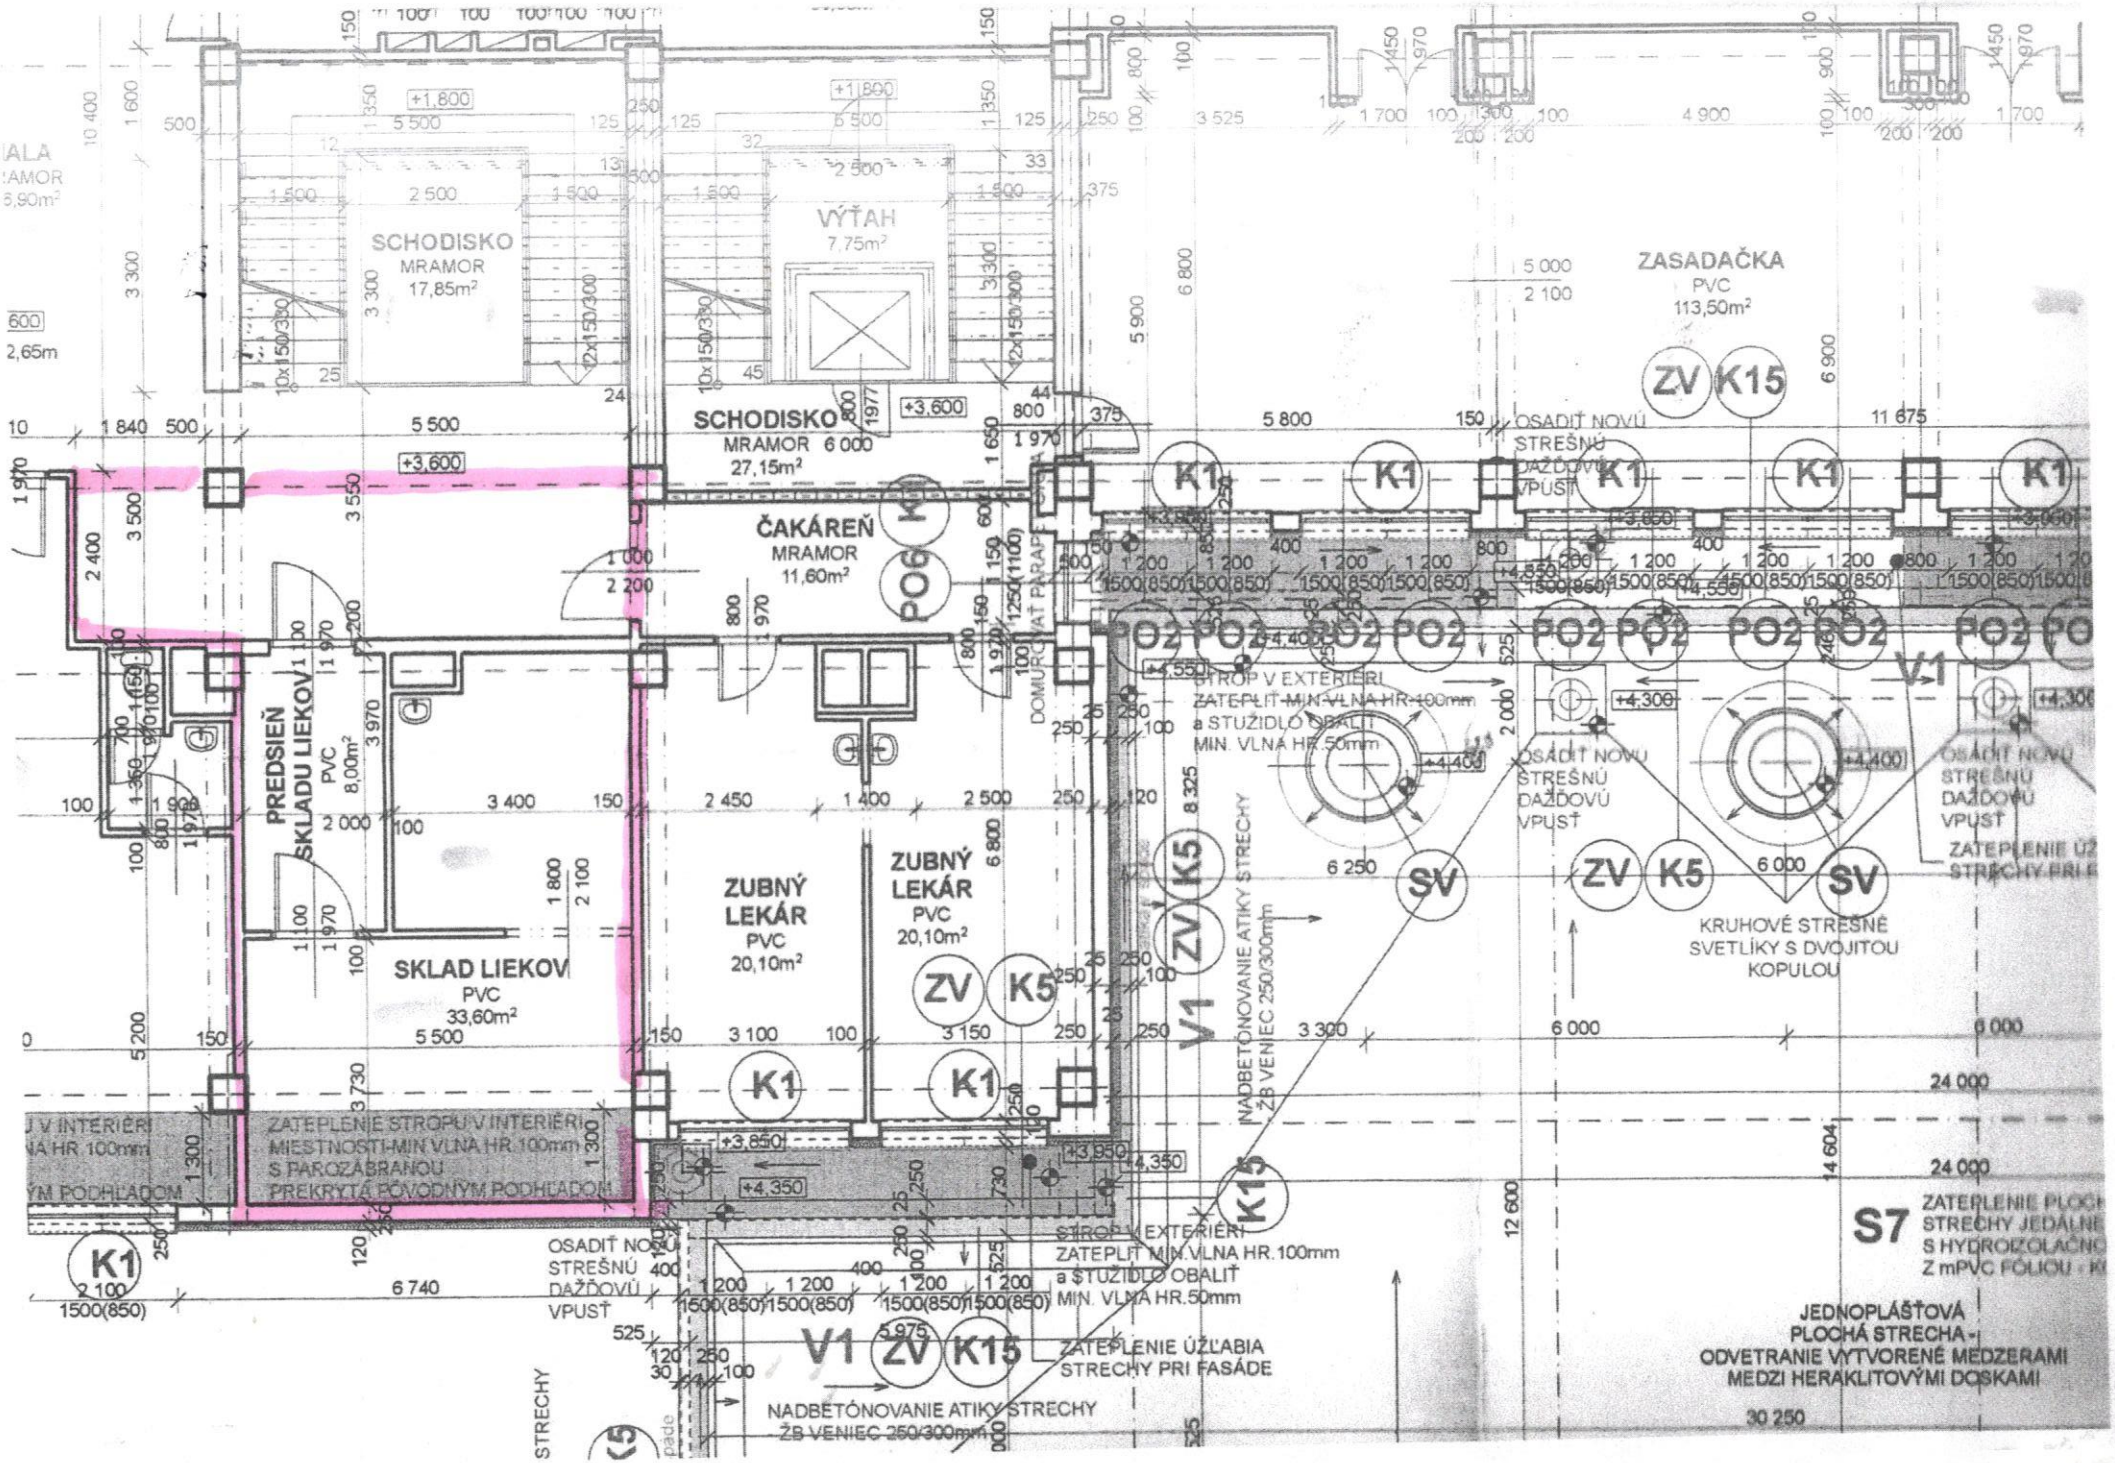
SCHODISKO
MRAMOR
17,85m²
VÝŤAH
7,75m²
SCHODISKO
MRAMOR 6 000
27,15m²
ČAKÁREŇ
MRAMOR
11,60m²
ZASADAČKA
PVC
113,50m²
PREDSIEŇ SKLADU LIEKOV
PVC
8,00m²
SKLAD LIEKOV
PVC
33,60m²
ZUBNÝ LEKÁR
PVC
20,10m²
ZUBNÝ LEKÁR
PVC
20,10m²
OSADIŤ NOVÚ STREŠNÚ DAŽĎOVÚ VPUSŤ
STRÔP V EXTERIÉRI ZATEPLIŤ MIN. VLNA HR.100mm a STUŽIDLO OBALIŤ MIN. VLNA HR.50mm
KRUHOVÉ STREŠNÉ SVETLÍKY S DVOJITOU KOPULOU
NADBETÓNOVANIE ATIKY STRECHY ŽB VENIEC 250/300mm
ZATEPLENIE ÚŽĽABIA STRECHY PRI FASÁDE
ZATEPLENIE STROPU V INTERIÉRI MIESTNOSTI-MIN VLNA HR.100mm S PAROZÁBRANOU PREKRYTÁ PÔVODNÝM PODHĽADOM
S7
ZATEPLENIE PLOCH STRECHY JEDÁLNE S HYDROIZOLAČNO Z mPVC FÓLIOU - KI
JEDNOPLÁŠŤOVÁ PLOCHÁ STRECHA - ODVETRANIE VYTVORENÉ MEDZERAMI MEDZI HERAKLITOVÝMI DOSKAMI
K1
K5
K15
ZV
SV
V1
PO2
PO6