PRÍLOHA č. 1

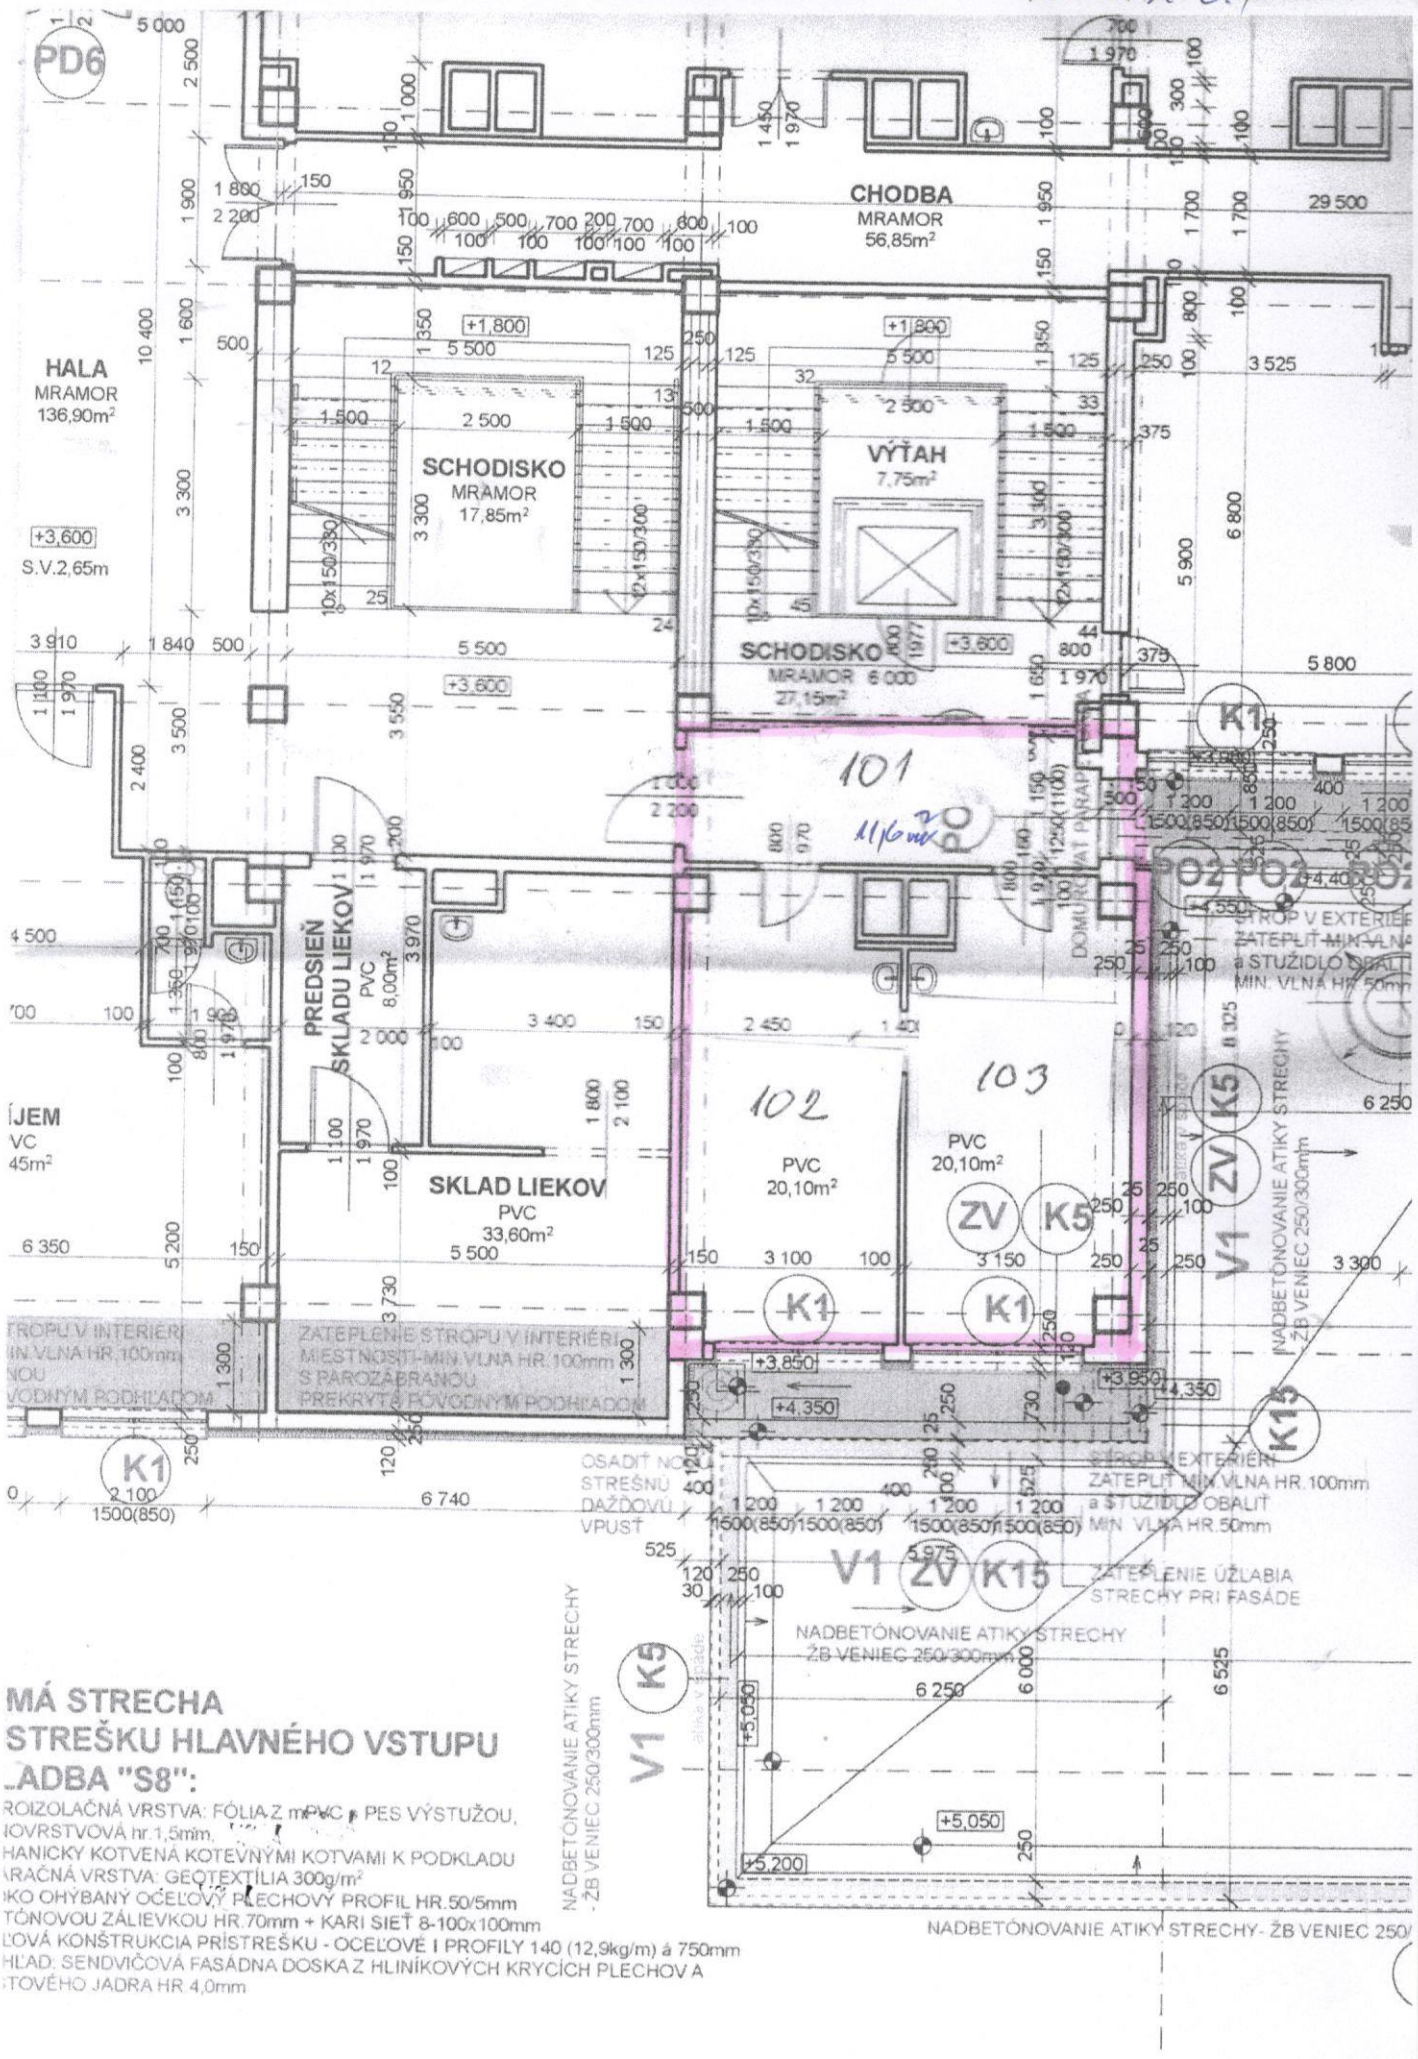

MÁ STRECHA
STREŠKU HLAVNÉHO VSTUPU
ADBA "S8":

ROIZOLAČNÁ VRSTVA: FÓLIA Z mPVC s PES VÝSTUŽOU,
IOVRSTVOVÁ hr.1,5mm,
HANICKY KOTVENÁ KOTEVNÝMI KOTVAMI K PODKLADU
ÁRAČNÁ VRSTVA: GEOTEXTÍLIA 300g/m²
IKO OHÝBANÝ OCEĽOVÝ PLECHOVÝ PROFIL HR.50/5mm
TÓNOVOU ZÁLIEVKOU HR.70mm + KARI SIEŤ 8-100x100mm
ĽOVÁ KONŠTRUKCIA PRÍSTREŠKU - OCEĽOVÉ I PROFILY 140 (12,9kg/m) á 750mm
HĽAD: SENDVIČOVÁ FASÁDNA DOSKA Z HLINÍKOVÝCH KRYCÍCH PLECHOV A
TOVÉHO JADRA HR.4,0mm